

**F01**

**PINCE  
ALAPRAJZA**


**M = 1:100**

MEGBÍZÓ:

ÓBUDAI EGYETEM  
1036 Budapest  
Bécsi út 96.

FELMÉRŐ:


ÉPÍTÉSZ KALÁKA KFT  
2000 Szentendre  
Pacsirta utca 12.  
Tel.: 06-1-339-5942

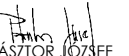
  
PÁSZTOR JÓZSEF  
építész  
felelős vezető tervező  
E1 01-2713

IGAR PÉTER  
építész  
É/1-13-0948

GACSAJLI ZSOLT  
építész  
É-05-0409

Budapest, 2013. június

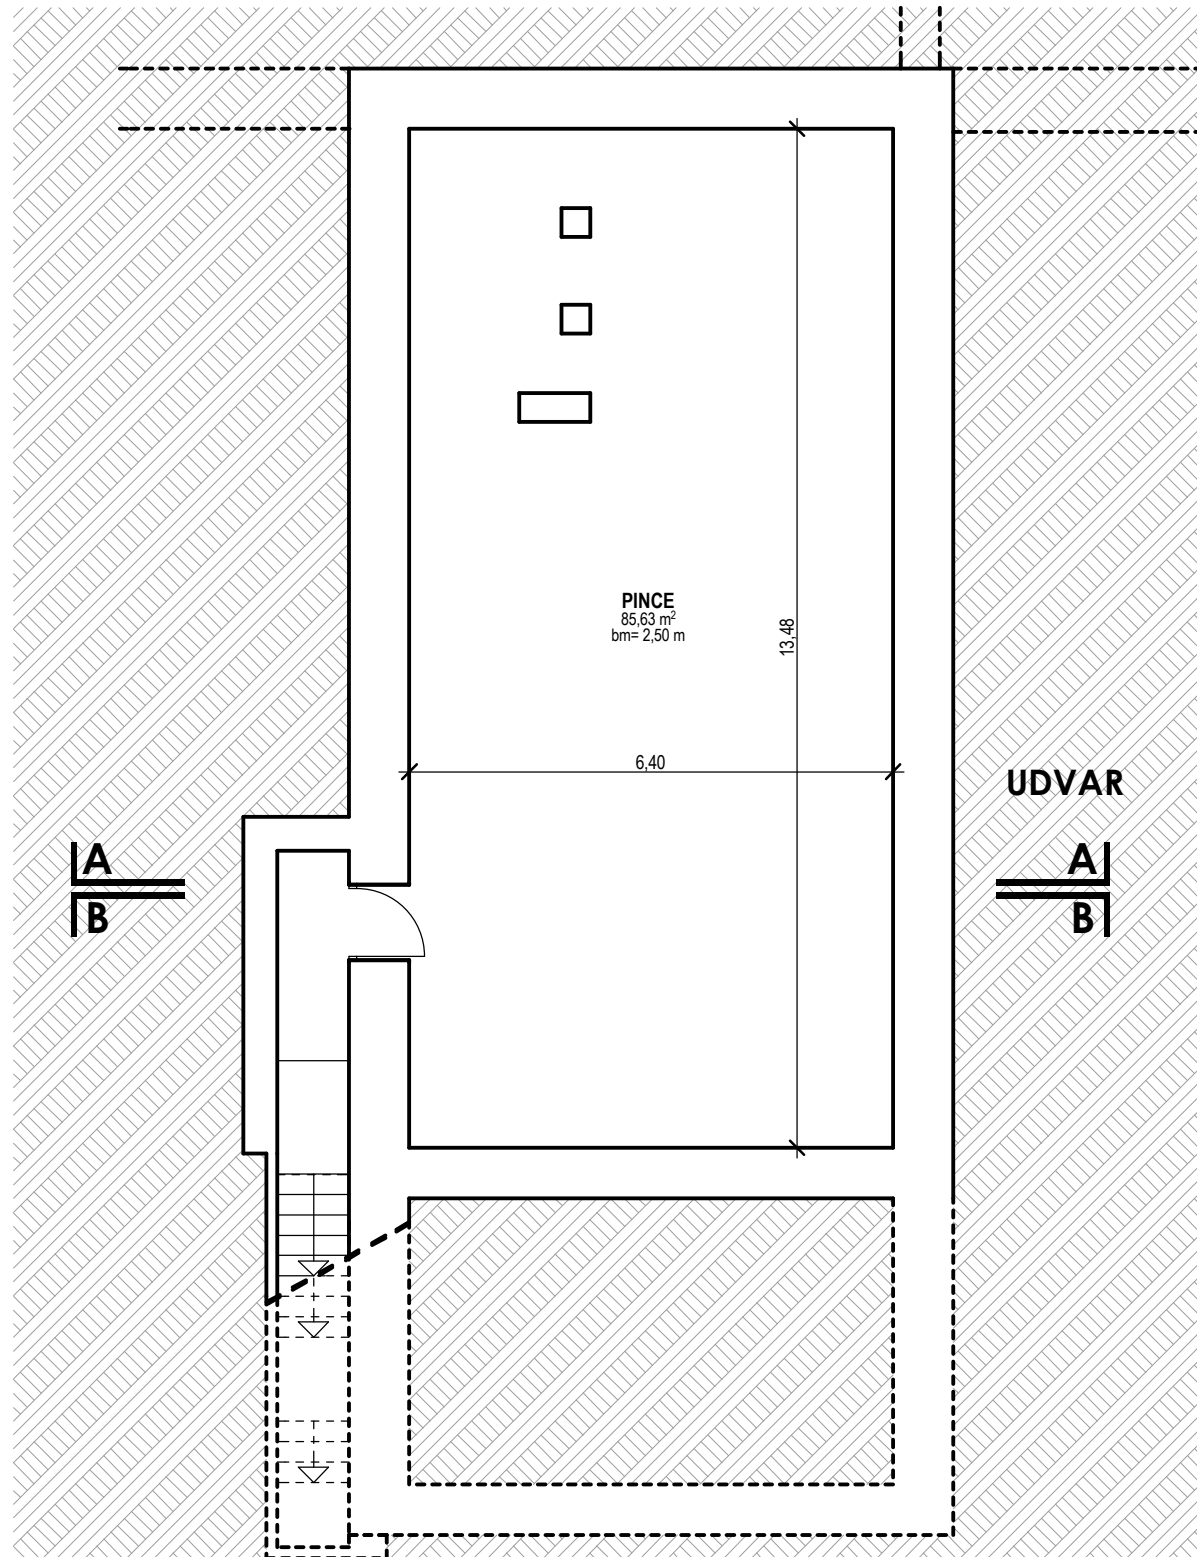

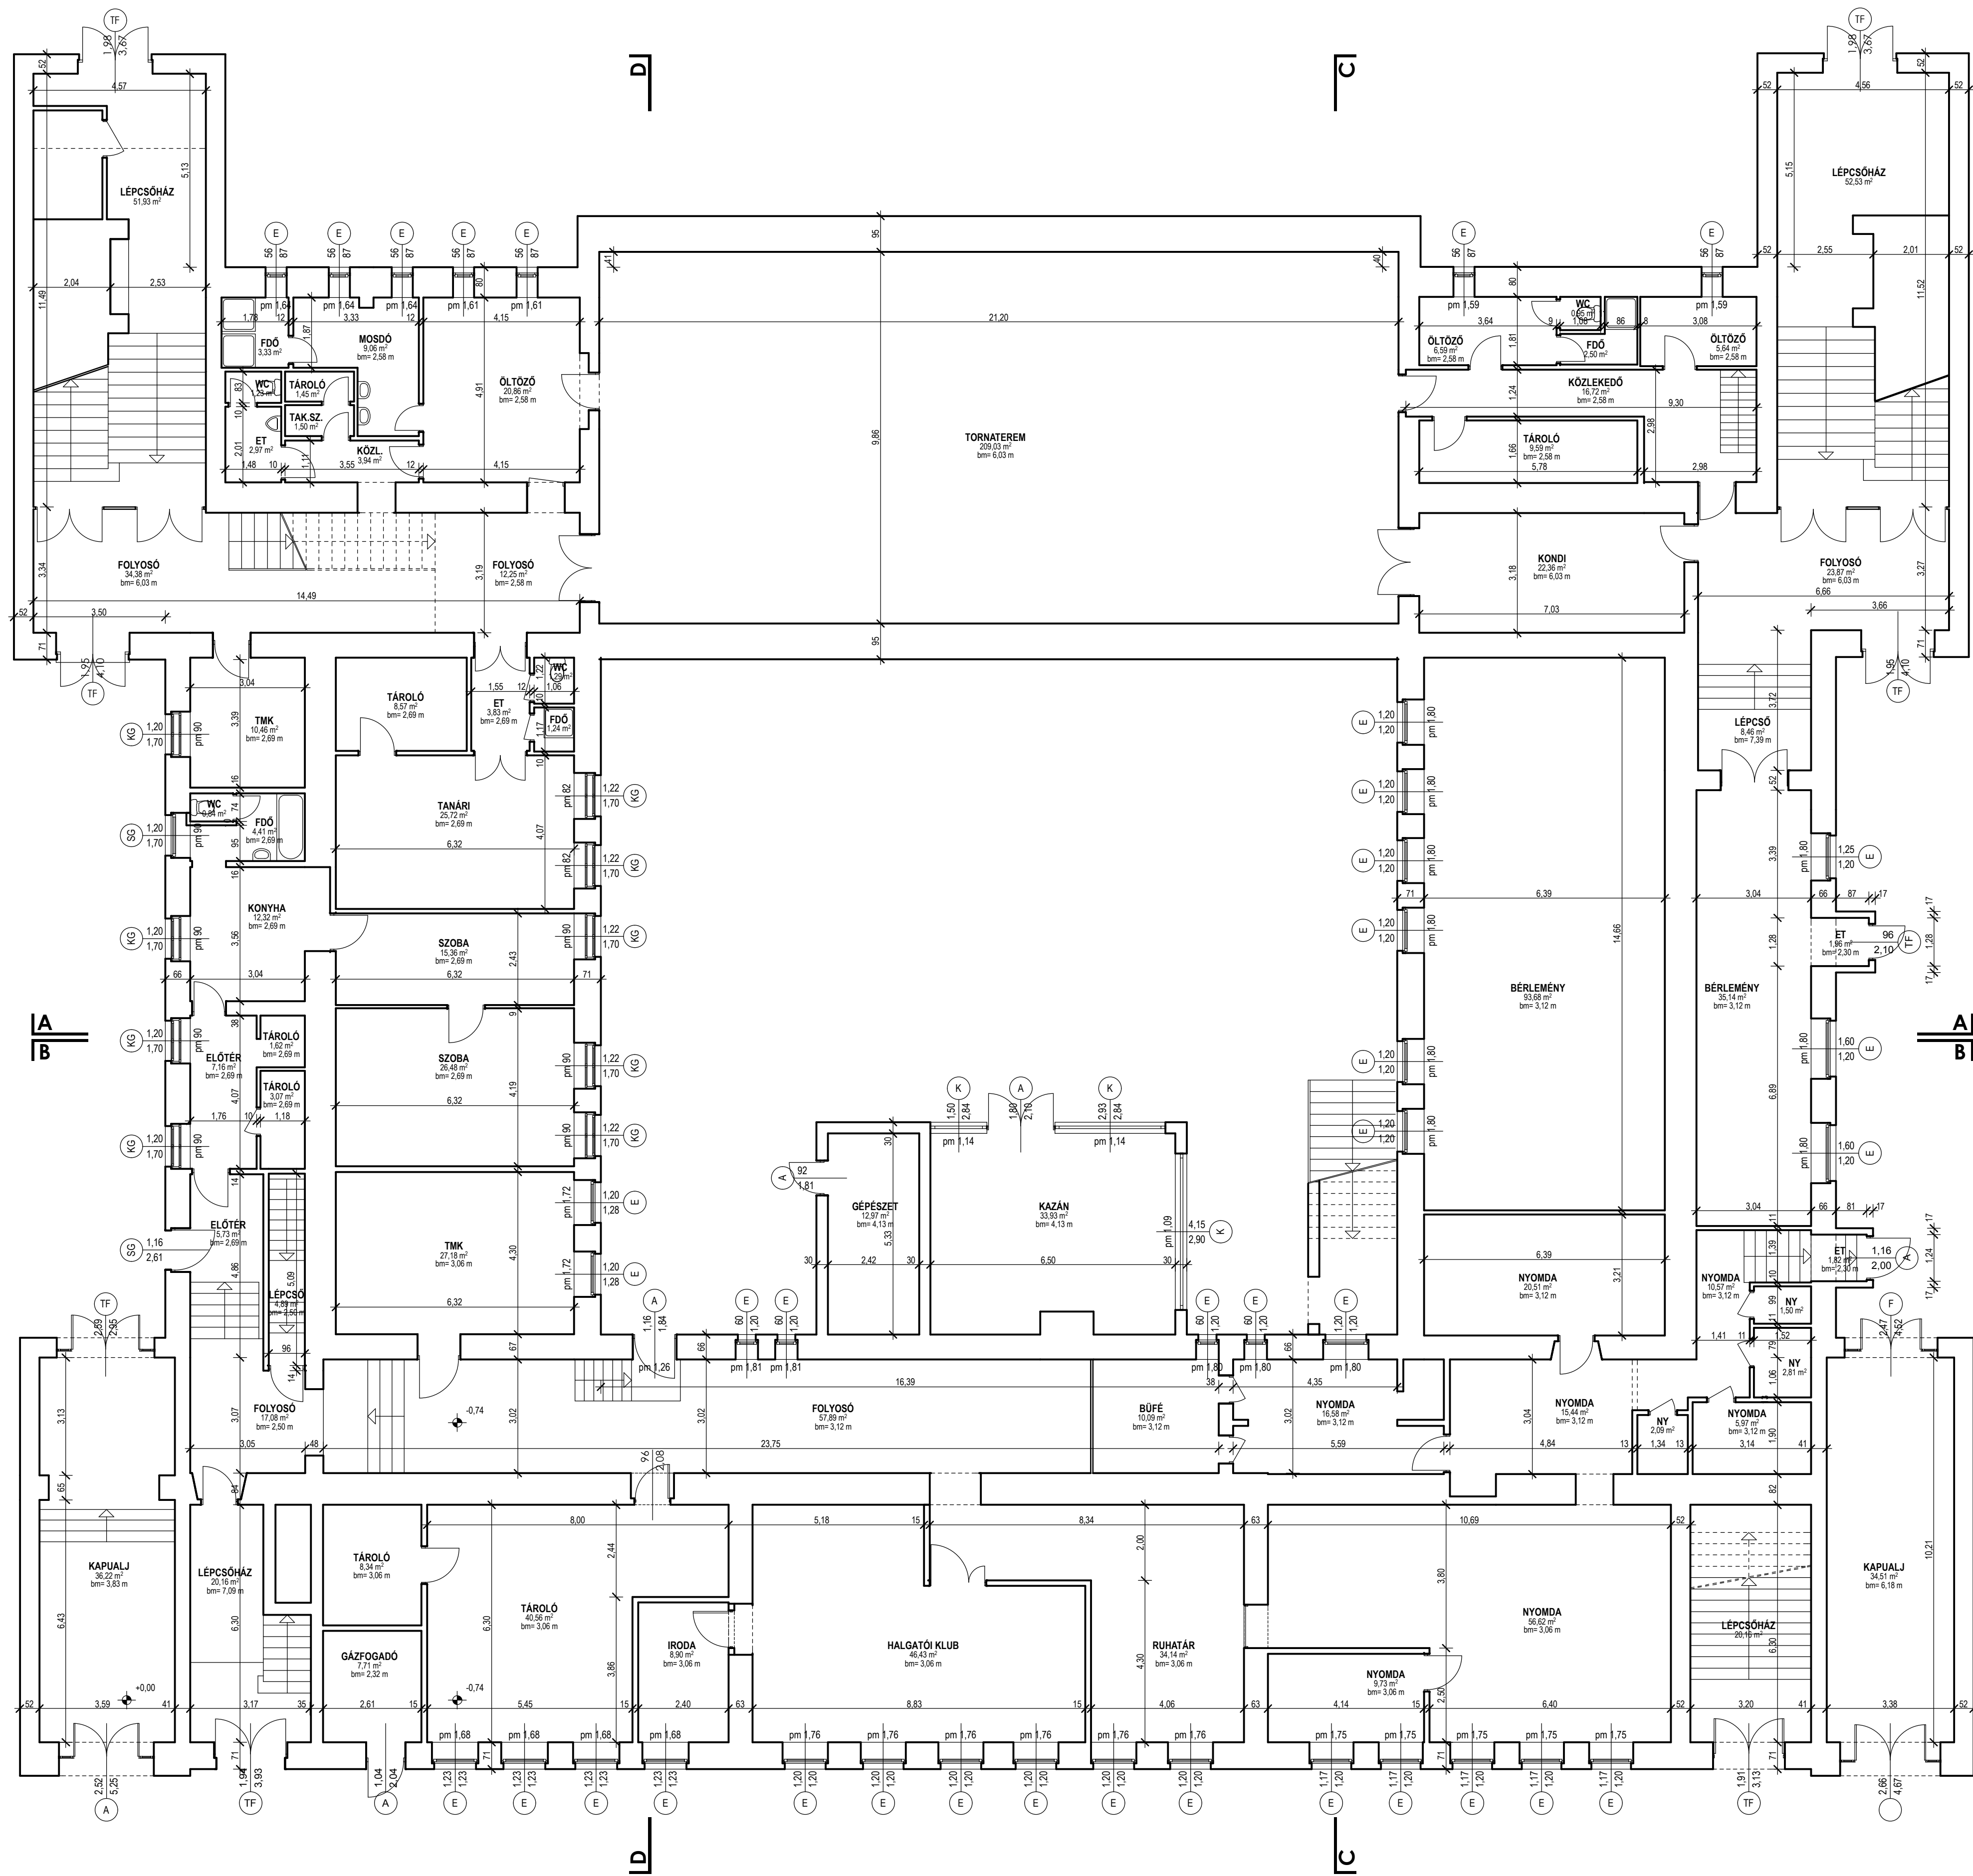

**ÓBUDAI EGYETEM  
IDEGENNYELVI  
VIZSGÁTTATÁSI  
KÖZPONT**

1036 BUDAPEST  
Kiscelli út 78-80  
HRSZ.: 17 310

**FELMÉRÉSI TERV**

**F02**

**ALAGSOR  
ALAPRAJZA**

**M = 1:100**

MEGBÍZÓ:


ÓBUDAI EGYETEM  
1036 Budapest  
Bécsi út 96.

FELMÉRŐ:

ÉPÍTÉSZ KALÁKA KFT  
2000 Szentendre  
Pacsirta utca 12.  
Tel.: 06-1-339-5942

IGAR PÉTER  
ÉPÍTÉSZ  
E-13-0948

GACSAI YI ZSOLT  
ÉPÍTÉSZ  
E-05-0409

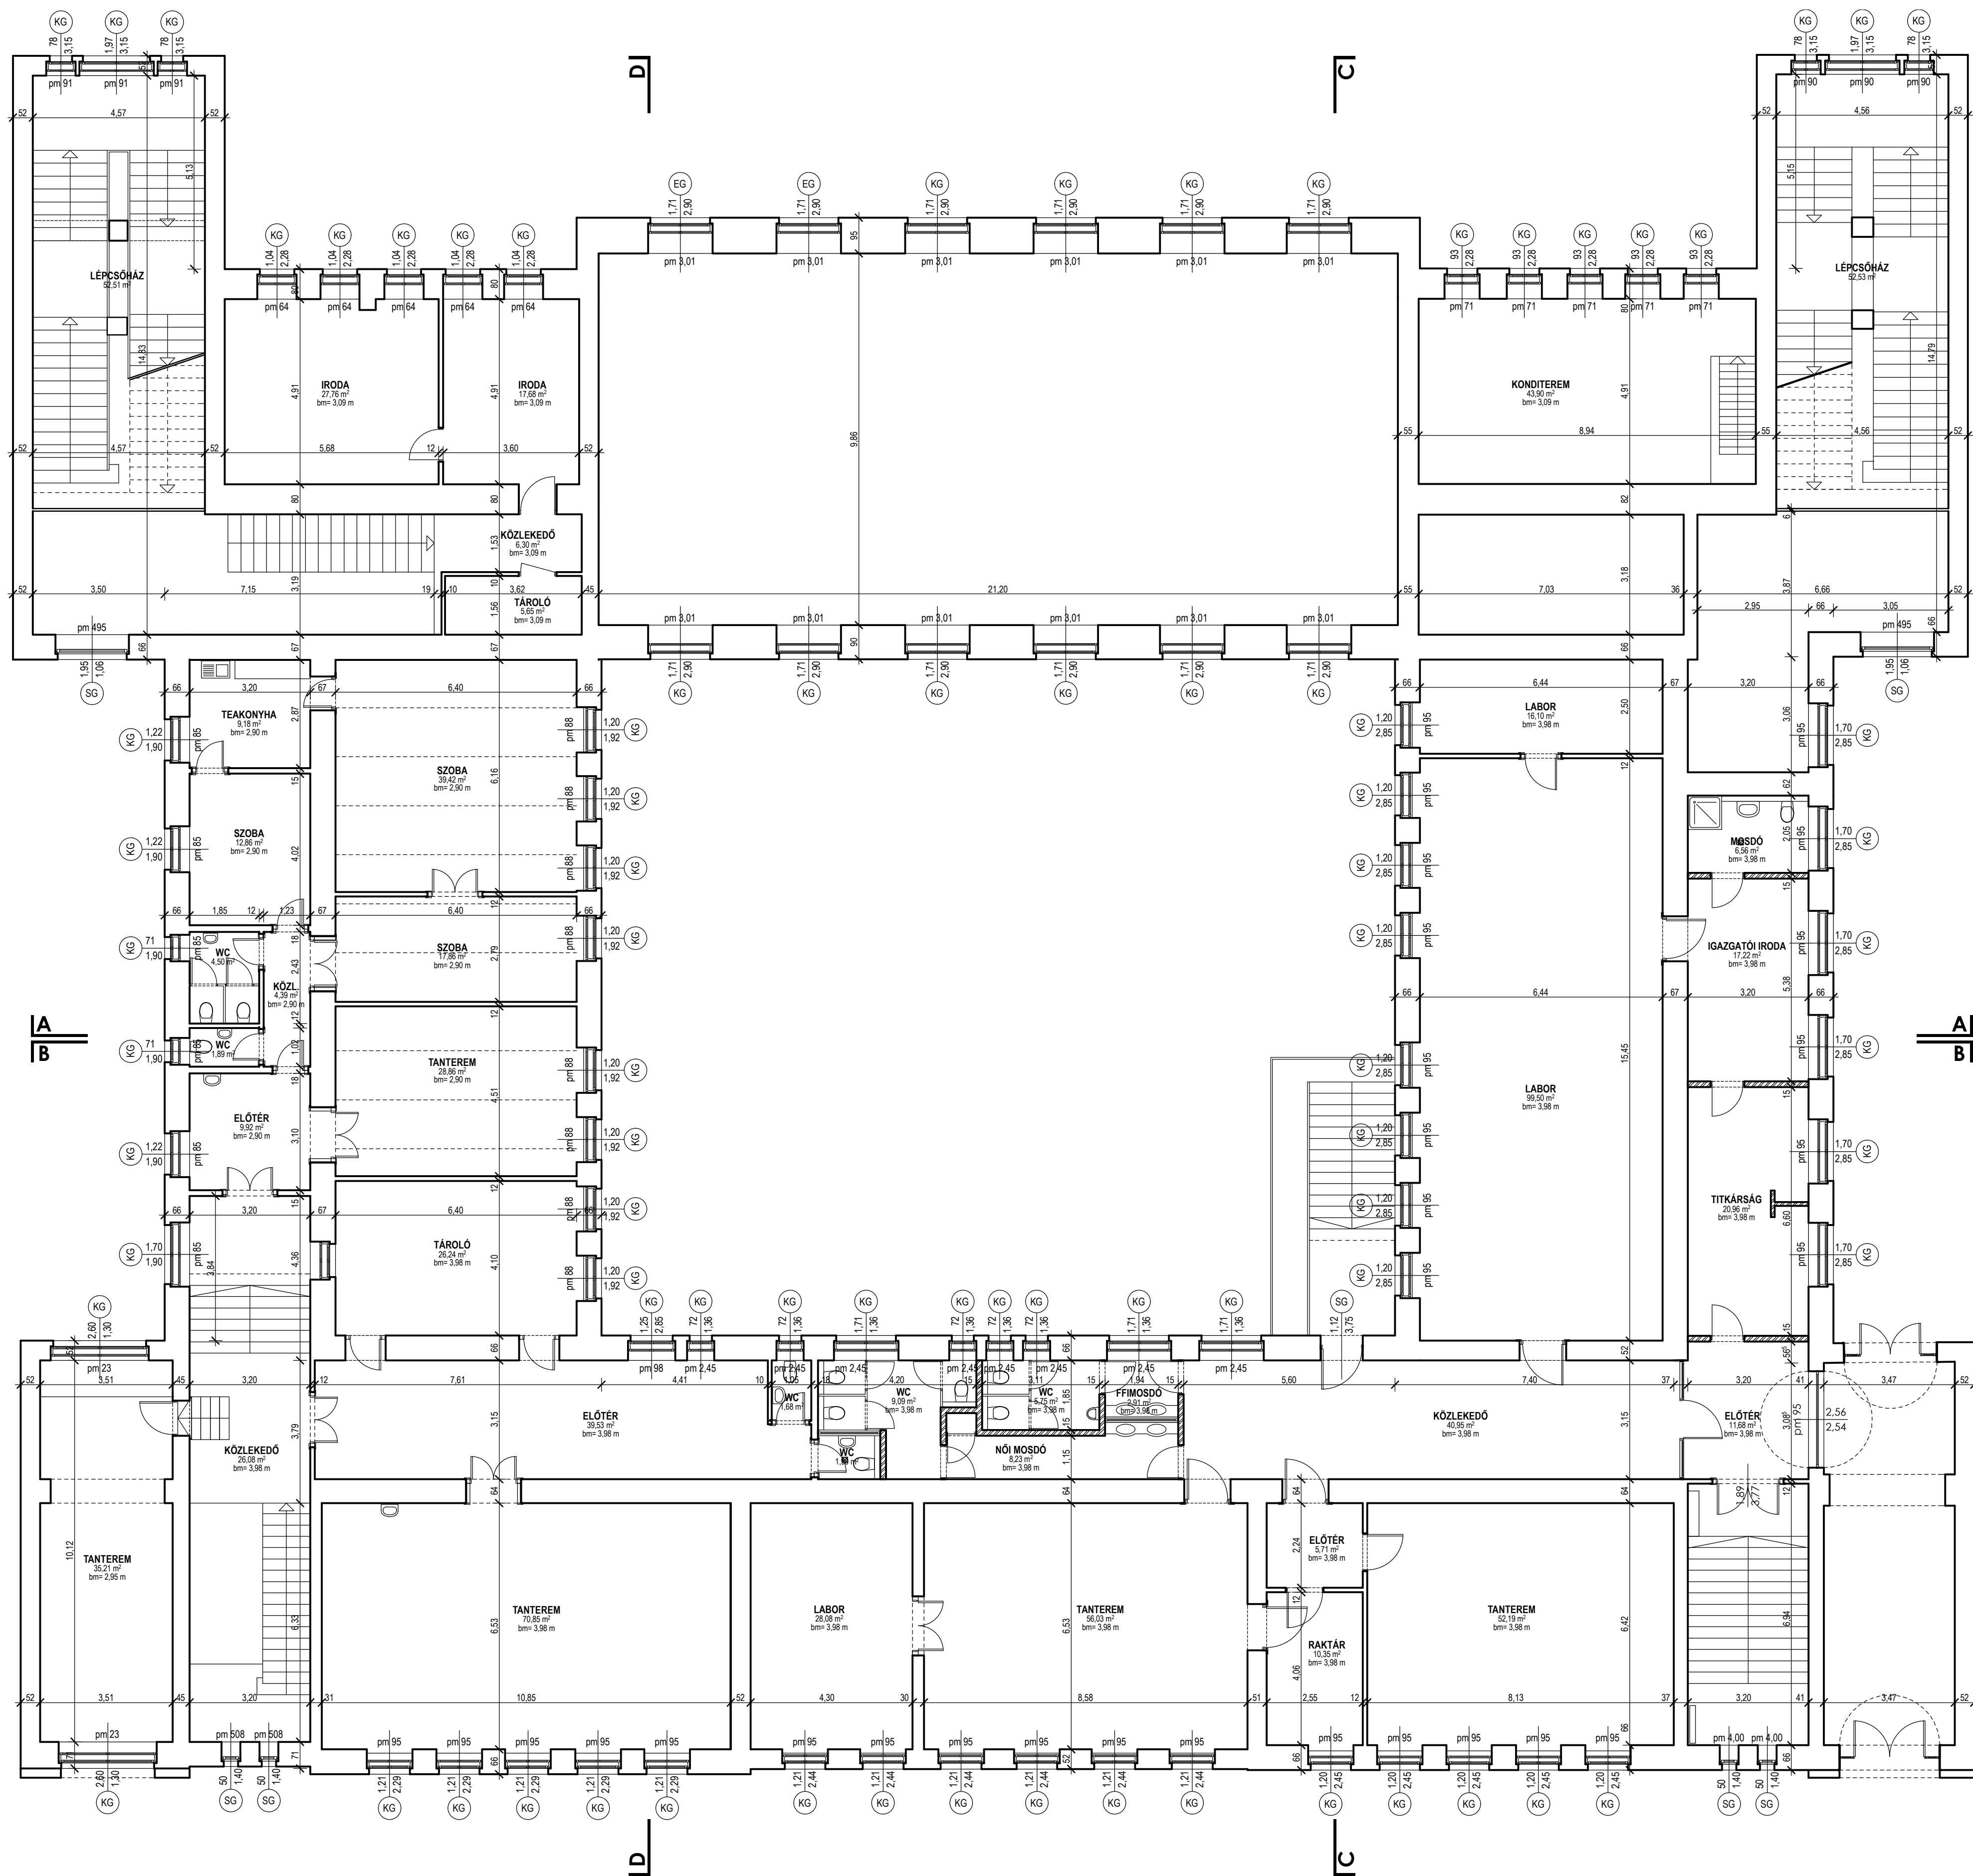

**ÓBUDAI EGYETEM  
IDEGENNYELVI  
VIZSGÁZTATÁSI  
KÖZPONT**

1036 BUDAPEST  
Kiscelli út 78-80  
HRSZ.: 17 310

**FELMÉRÉSI TERV**

**F03**

**MAGASFÖLDSZINT  
ALAPRAJZA**

**M = 1:100**

MEGBÍZÓ:

ÓBUDAI EGYETEM  
1036 Budapest  
Bécsi út 96.

FELMÉRŐ:

ÉPÍTÉSZ KALÁKA KFT  
2000 Szentendre  
Pacsirta utca 12.  
Tel.: 06-1-339-5942


*[Signature]*  
PASZTOR JÓZSEF  
építész  
felelős vezető tervező  
E1 01-2713


IGAR PÉTER  
építész  
E1-13-0948

GACSÁLYI ZSOLT  
építész  
E-05-0409



A. B.M.F. K&S celni inšpektorat mesta Il. črne lesa alajprajza

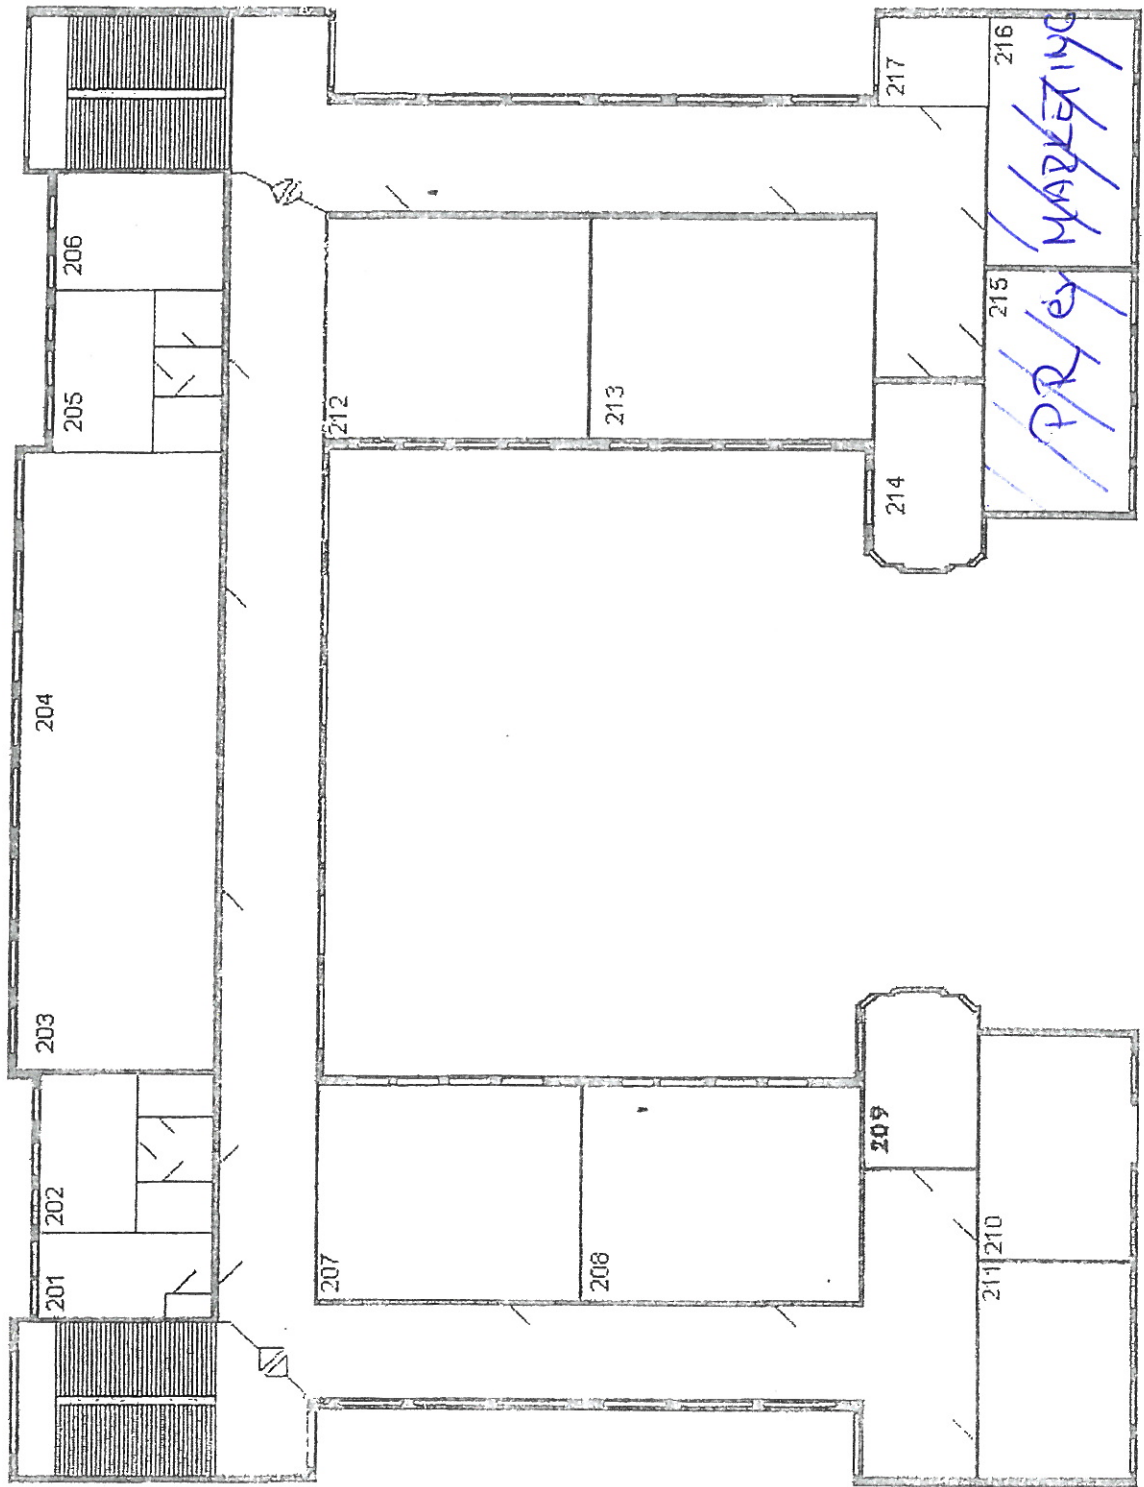

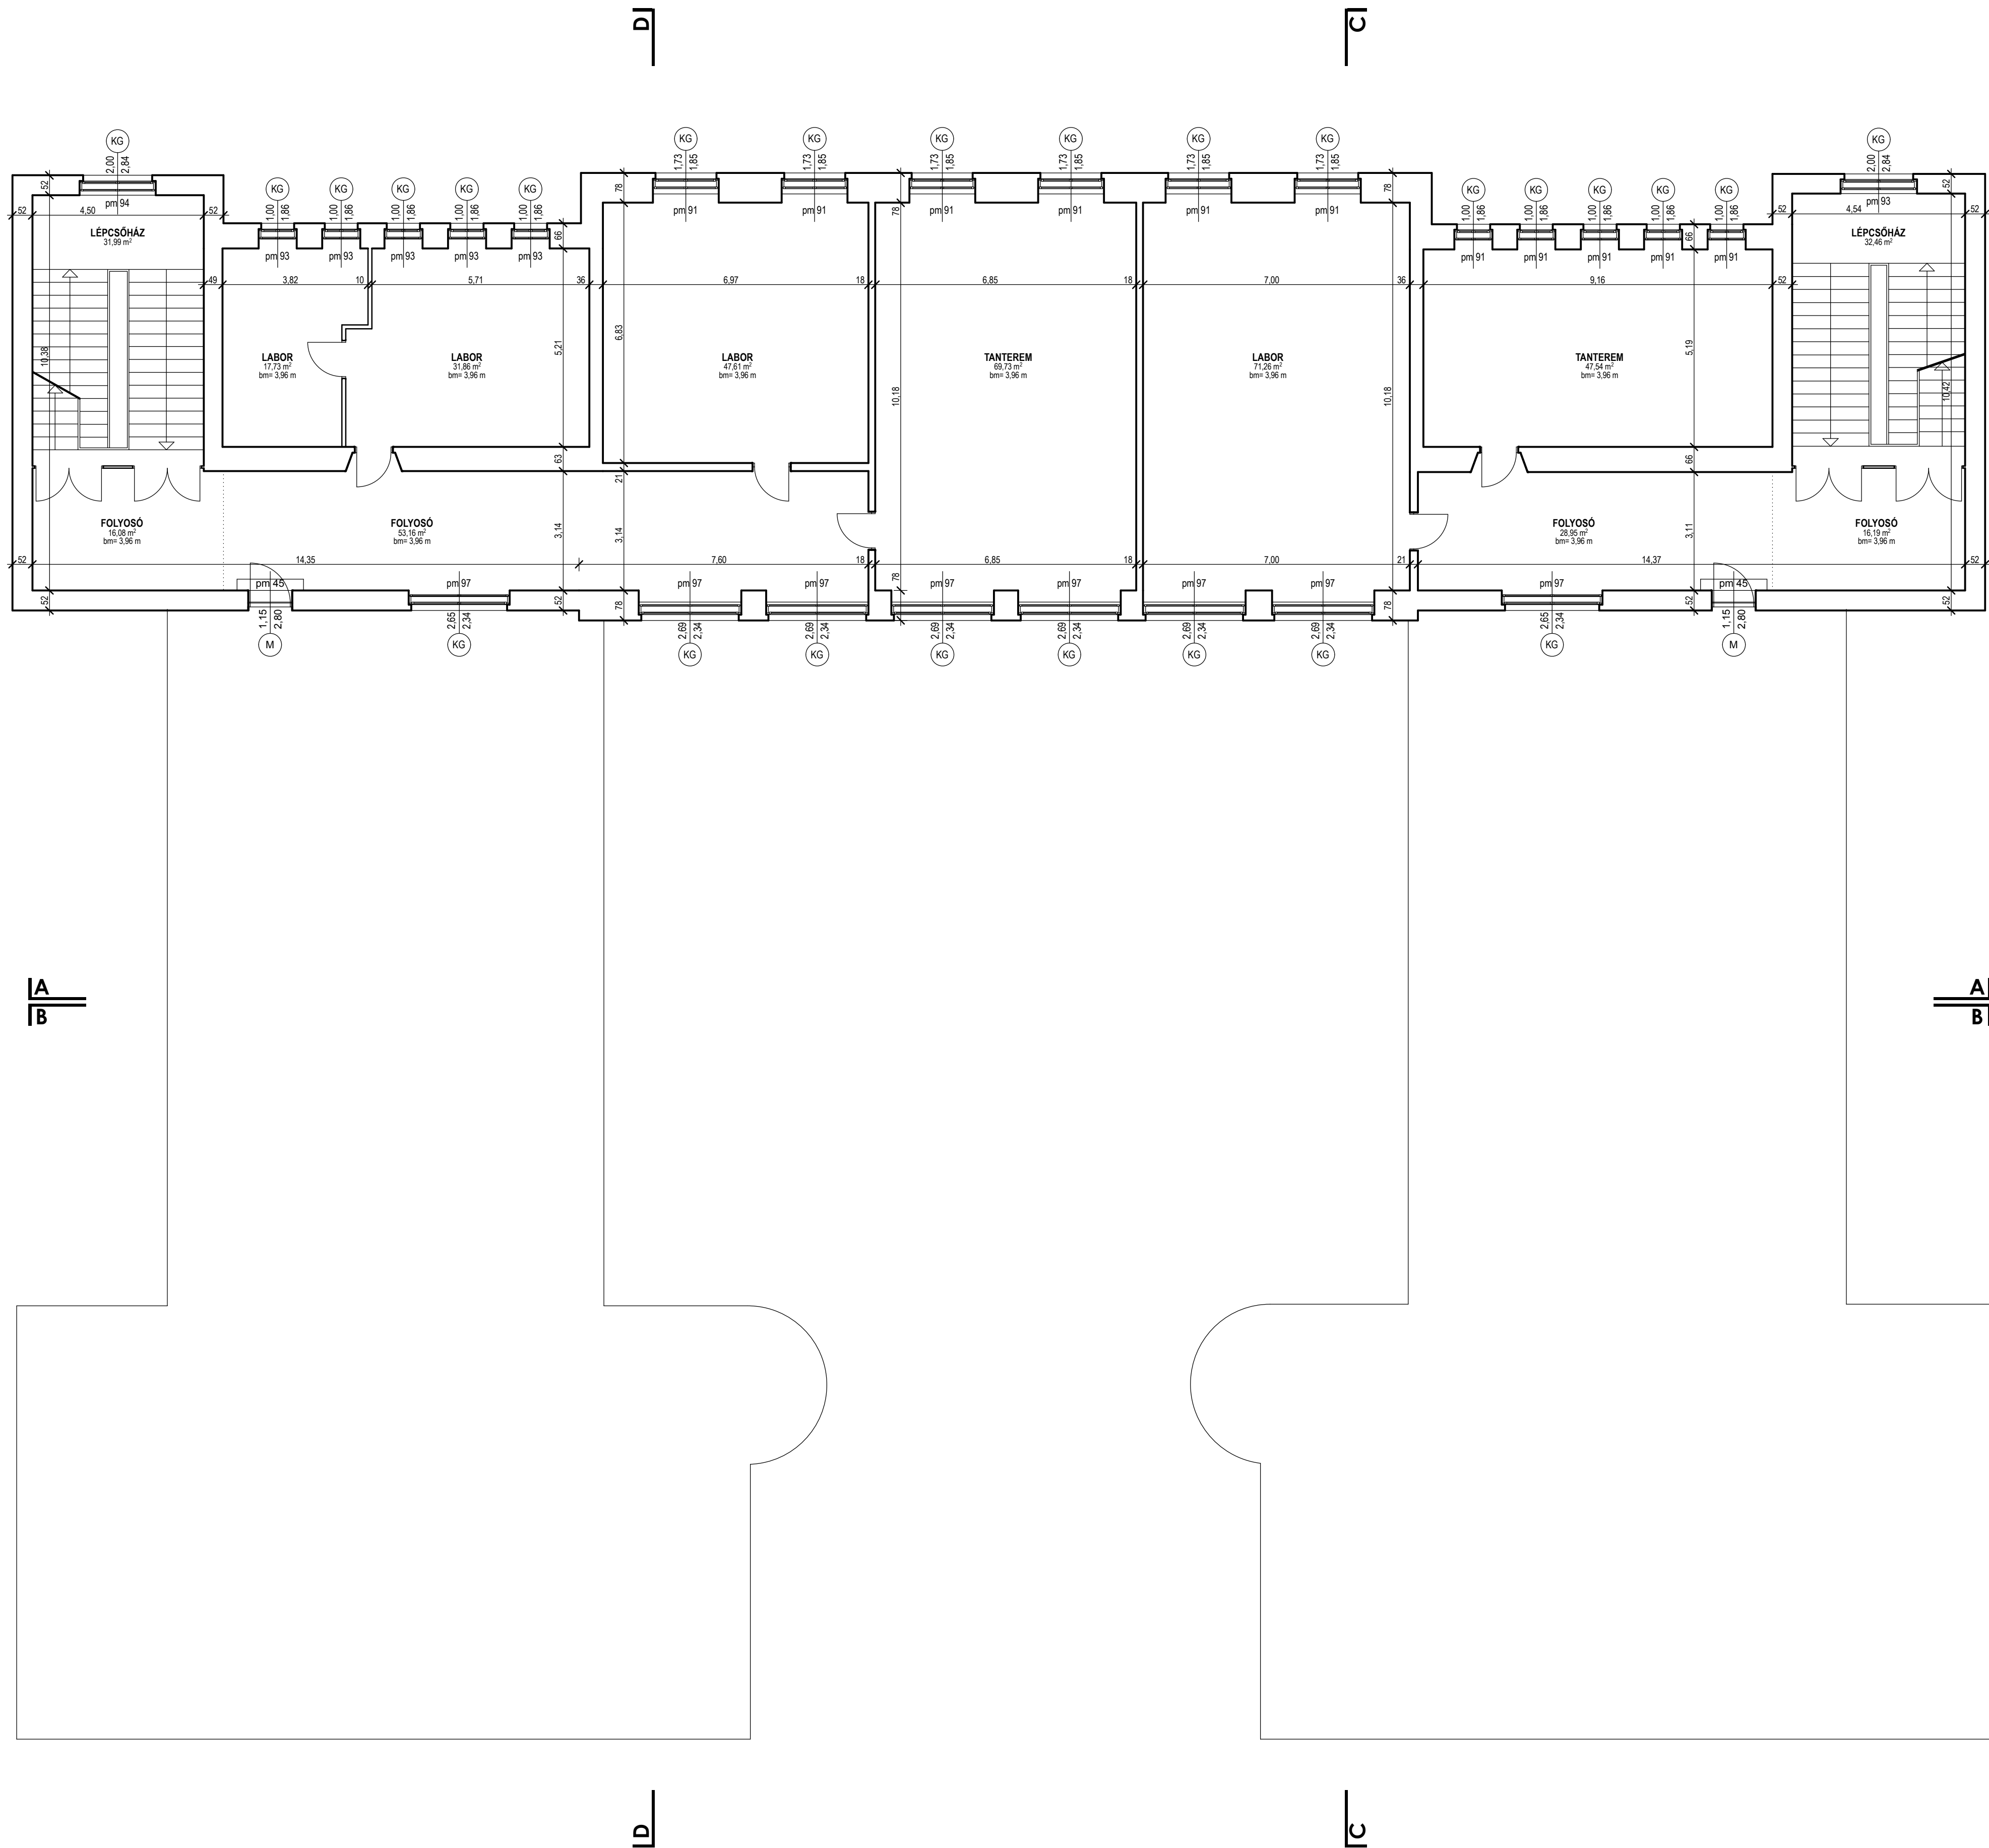

**ÓBUDAI EGYETEM  
IDEGENNYELVI  
VIZSGÁZTATÁSI  
KÖZPONT**

1036 BUDAPEST  
Kiscelli út 78-80  
HRSZ.: 17 310

**FELMÉRÉSI TERV**

**F06**

**III. EMELET  
ALAPRAJZA**

**M = 1:100**

MEGBÍZÓ:

ÓBUDAI EGYETEM  
1036 Budapest  
Bécsi út 96.

FELMÉRŐ:

ÉPÍTÉSZ KALÁKA KFT  
2000 Szentendre  
Pacsirta utca 12.  
Tel.: 06-1-339-5942

*PASZTOR JÓZSEF*  
építész  
felelős vezető tervező  
E1 01-2713

IGAR PÉTER  
építész  
É1-13-0948

GACSÁLYI ZSOLT  
építész  
É-05-0409

**ÓBUDAI EGYETEM  
IDEGENNYELVI  
VIZSGÁZTATÁSI  
KÖZPONT**

1036 BUDAPEST  
Kiscelli út 78-80  
HRSZ.: 17 310

**FELMÉRÉSI TERV**

**F07**

**TETŐTÉR  
ALAPRAJZA**


**M = 1:100**

MEGBÍZÓ:

ÓBUDAI EGYETEM  
1036 Budapest  
Bécsi út 96.

FELMÉRŐ:

ÉPÍTÉSZ KALÁKA KFT  
2000 Szentendre  
Pacsirta utca 12.  
Tel.: 06-1-339-5942

  
PÁSZTOR JÓZSEF  
építész  
felelős vezető tervező  
E1 01-2713

IGAR PÉTER  
építész  
É/1-13-0948

GACSAFYI ZSOLT  
építész  
É-05-0409

Budapest, 2013. június

